

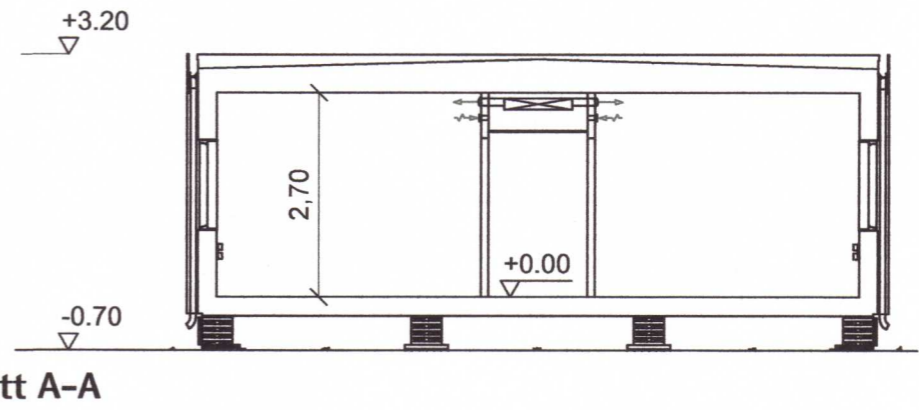


Osten/Westen

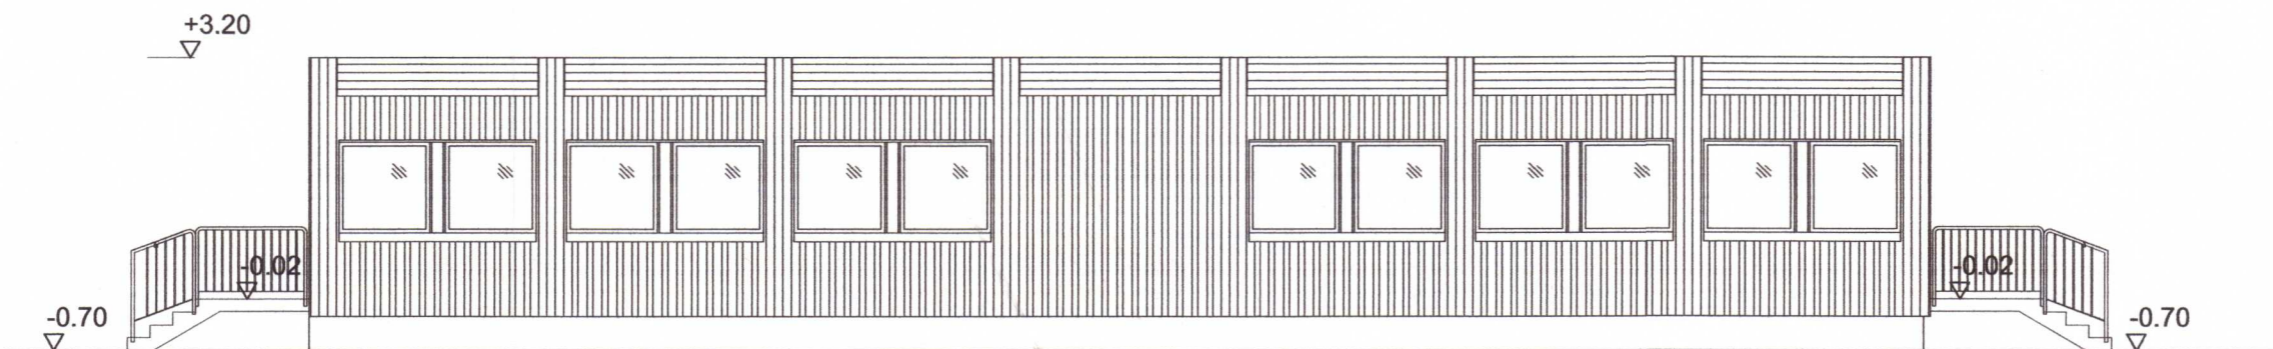


Schnitt A-A

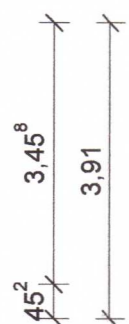

Norden



Süden

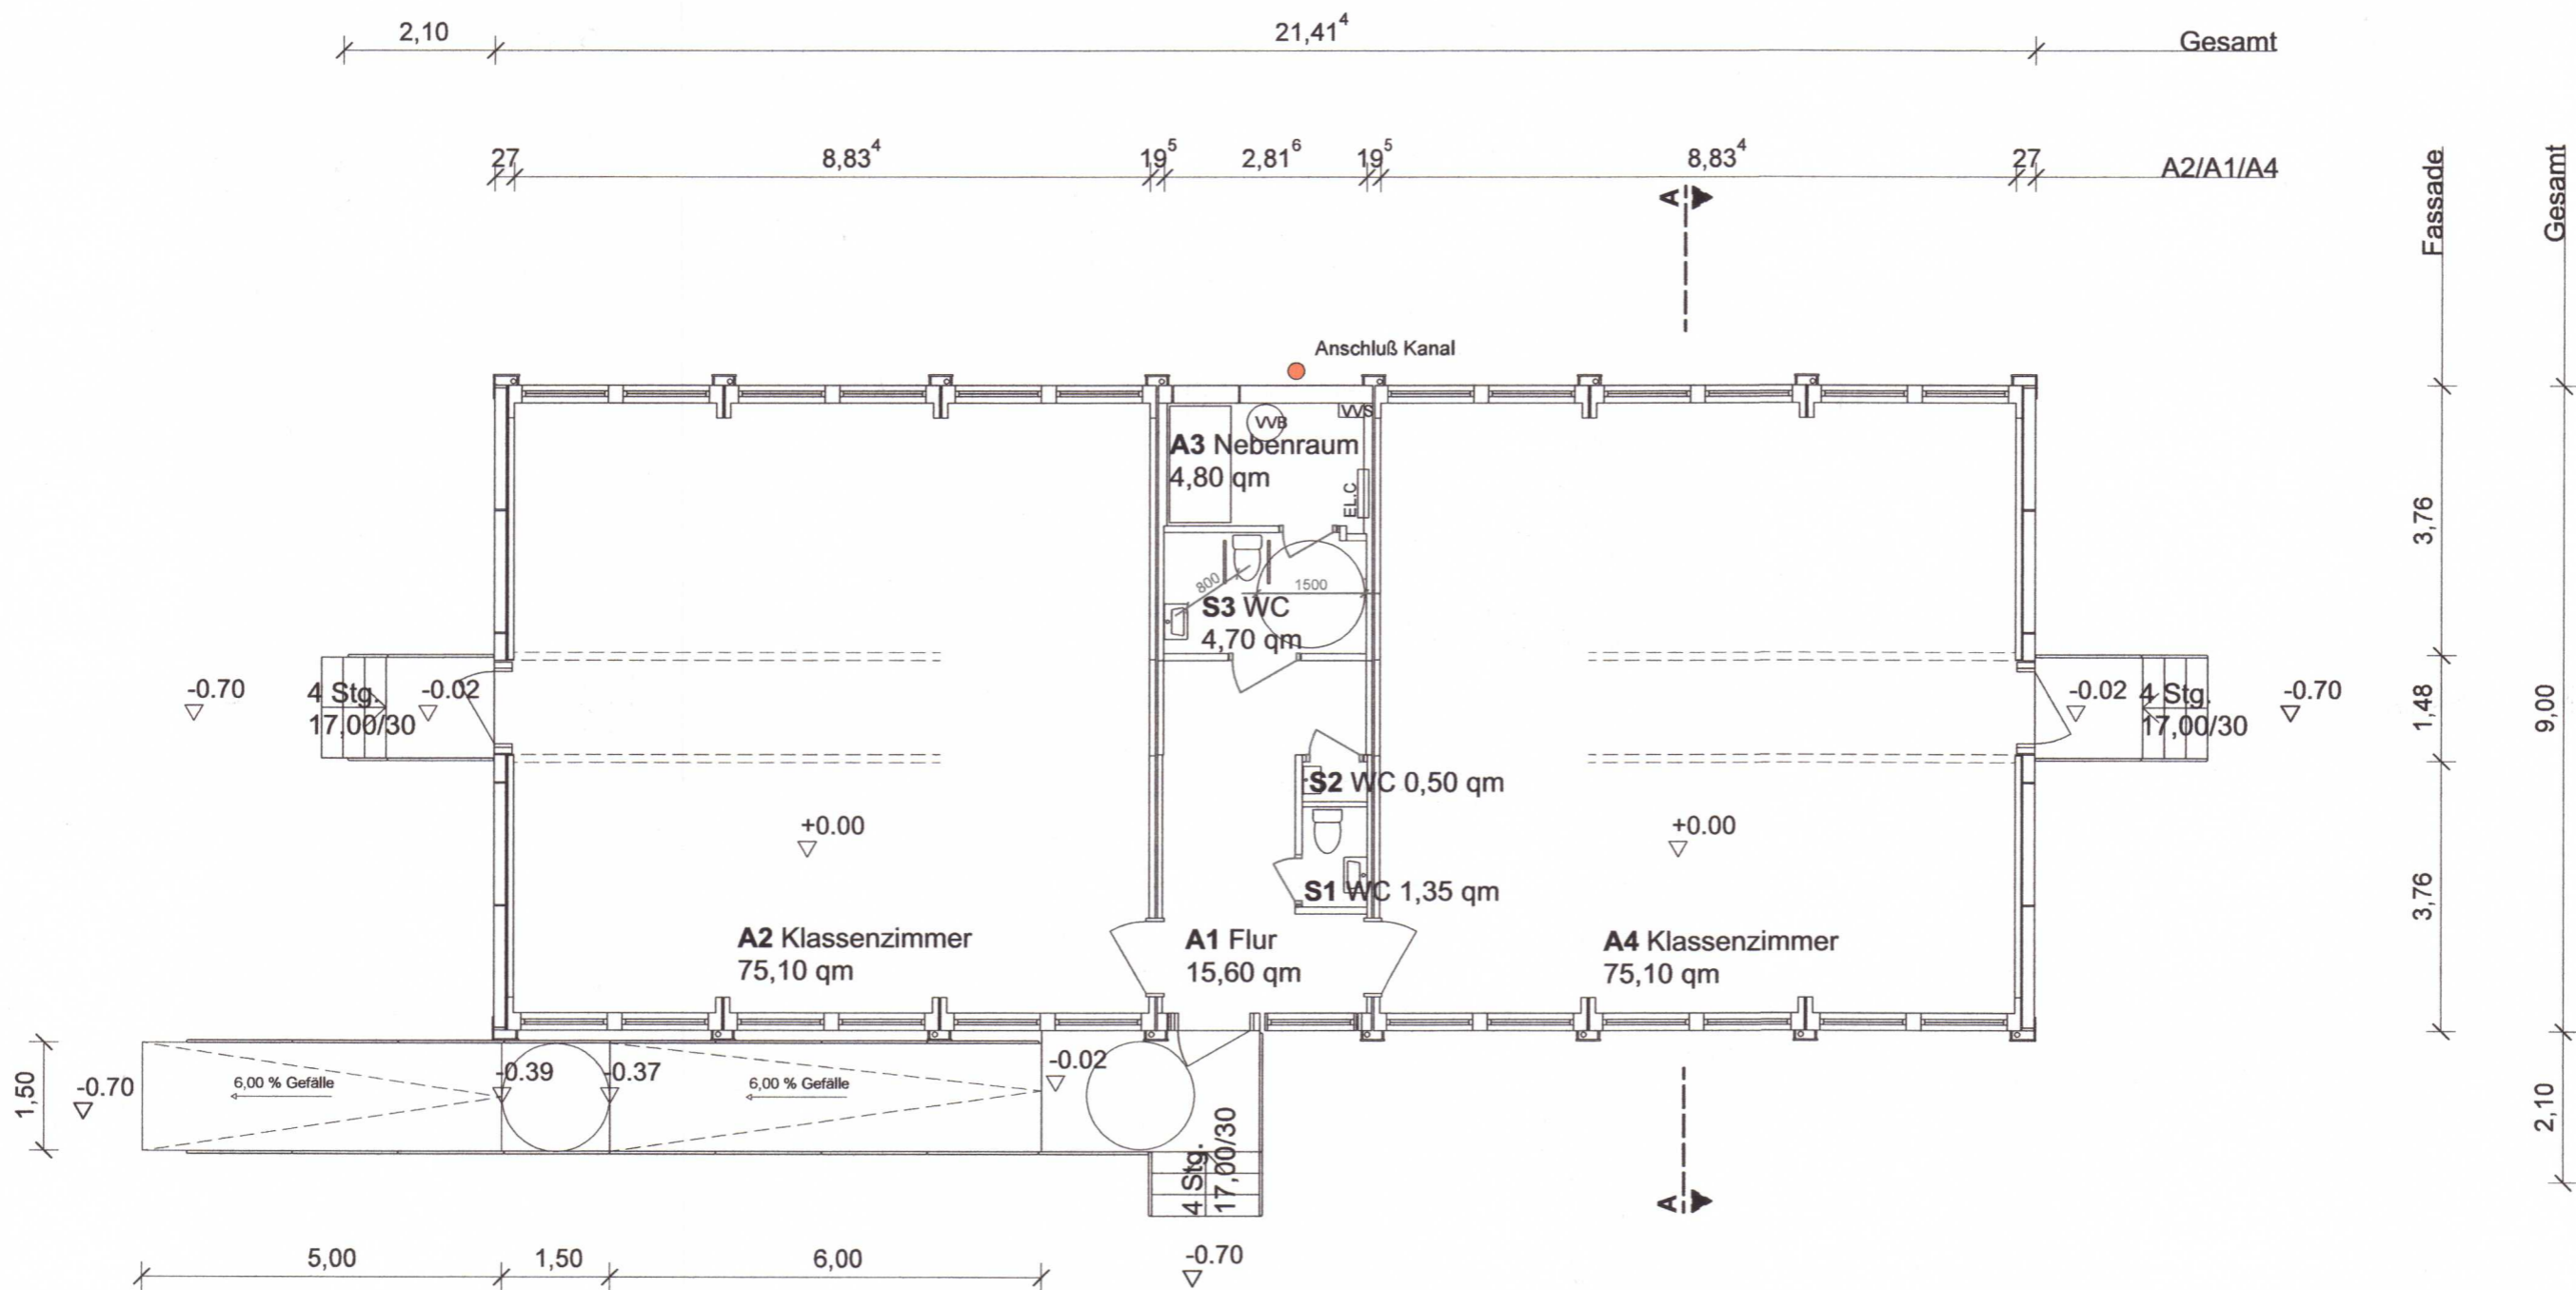

Erdgeschoss

sofern M  
lagen de  
jener in  
abweich  
genehm  
entlen  
n der  
ung v