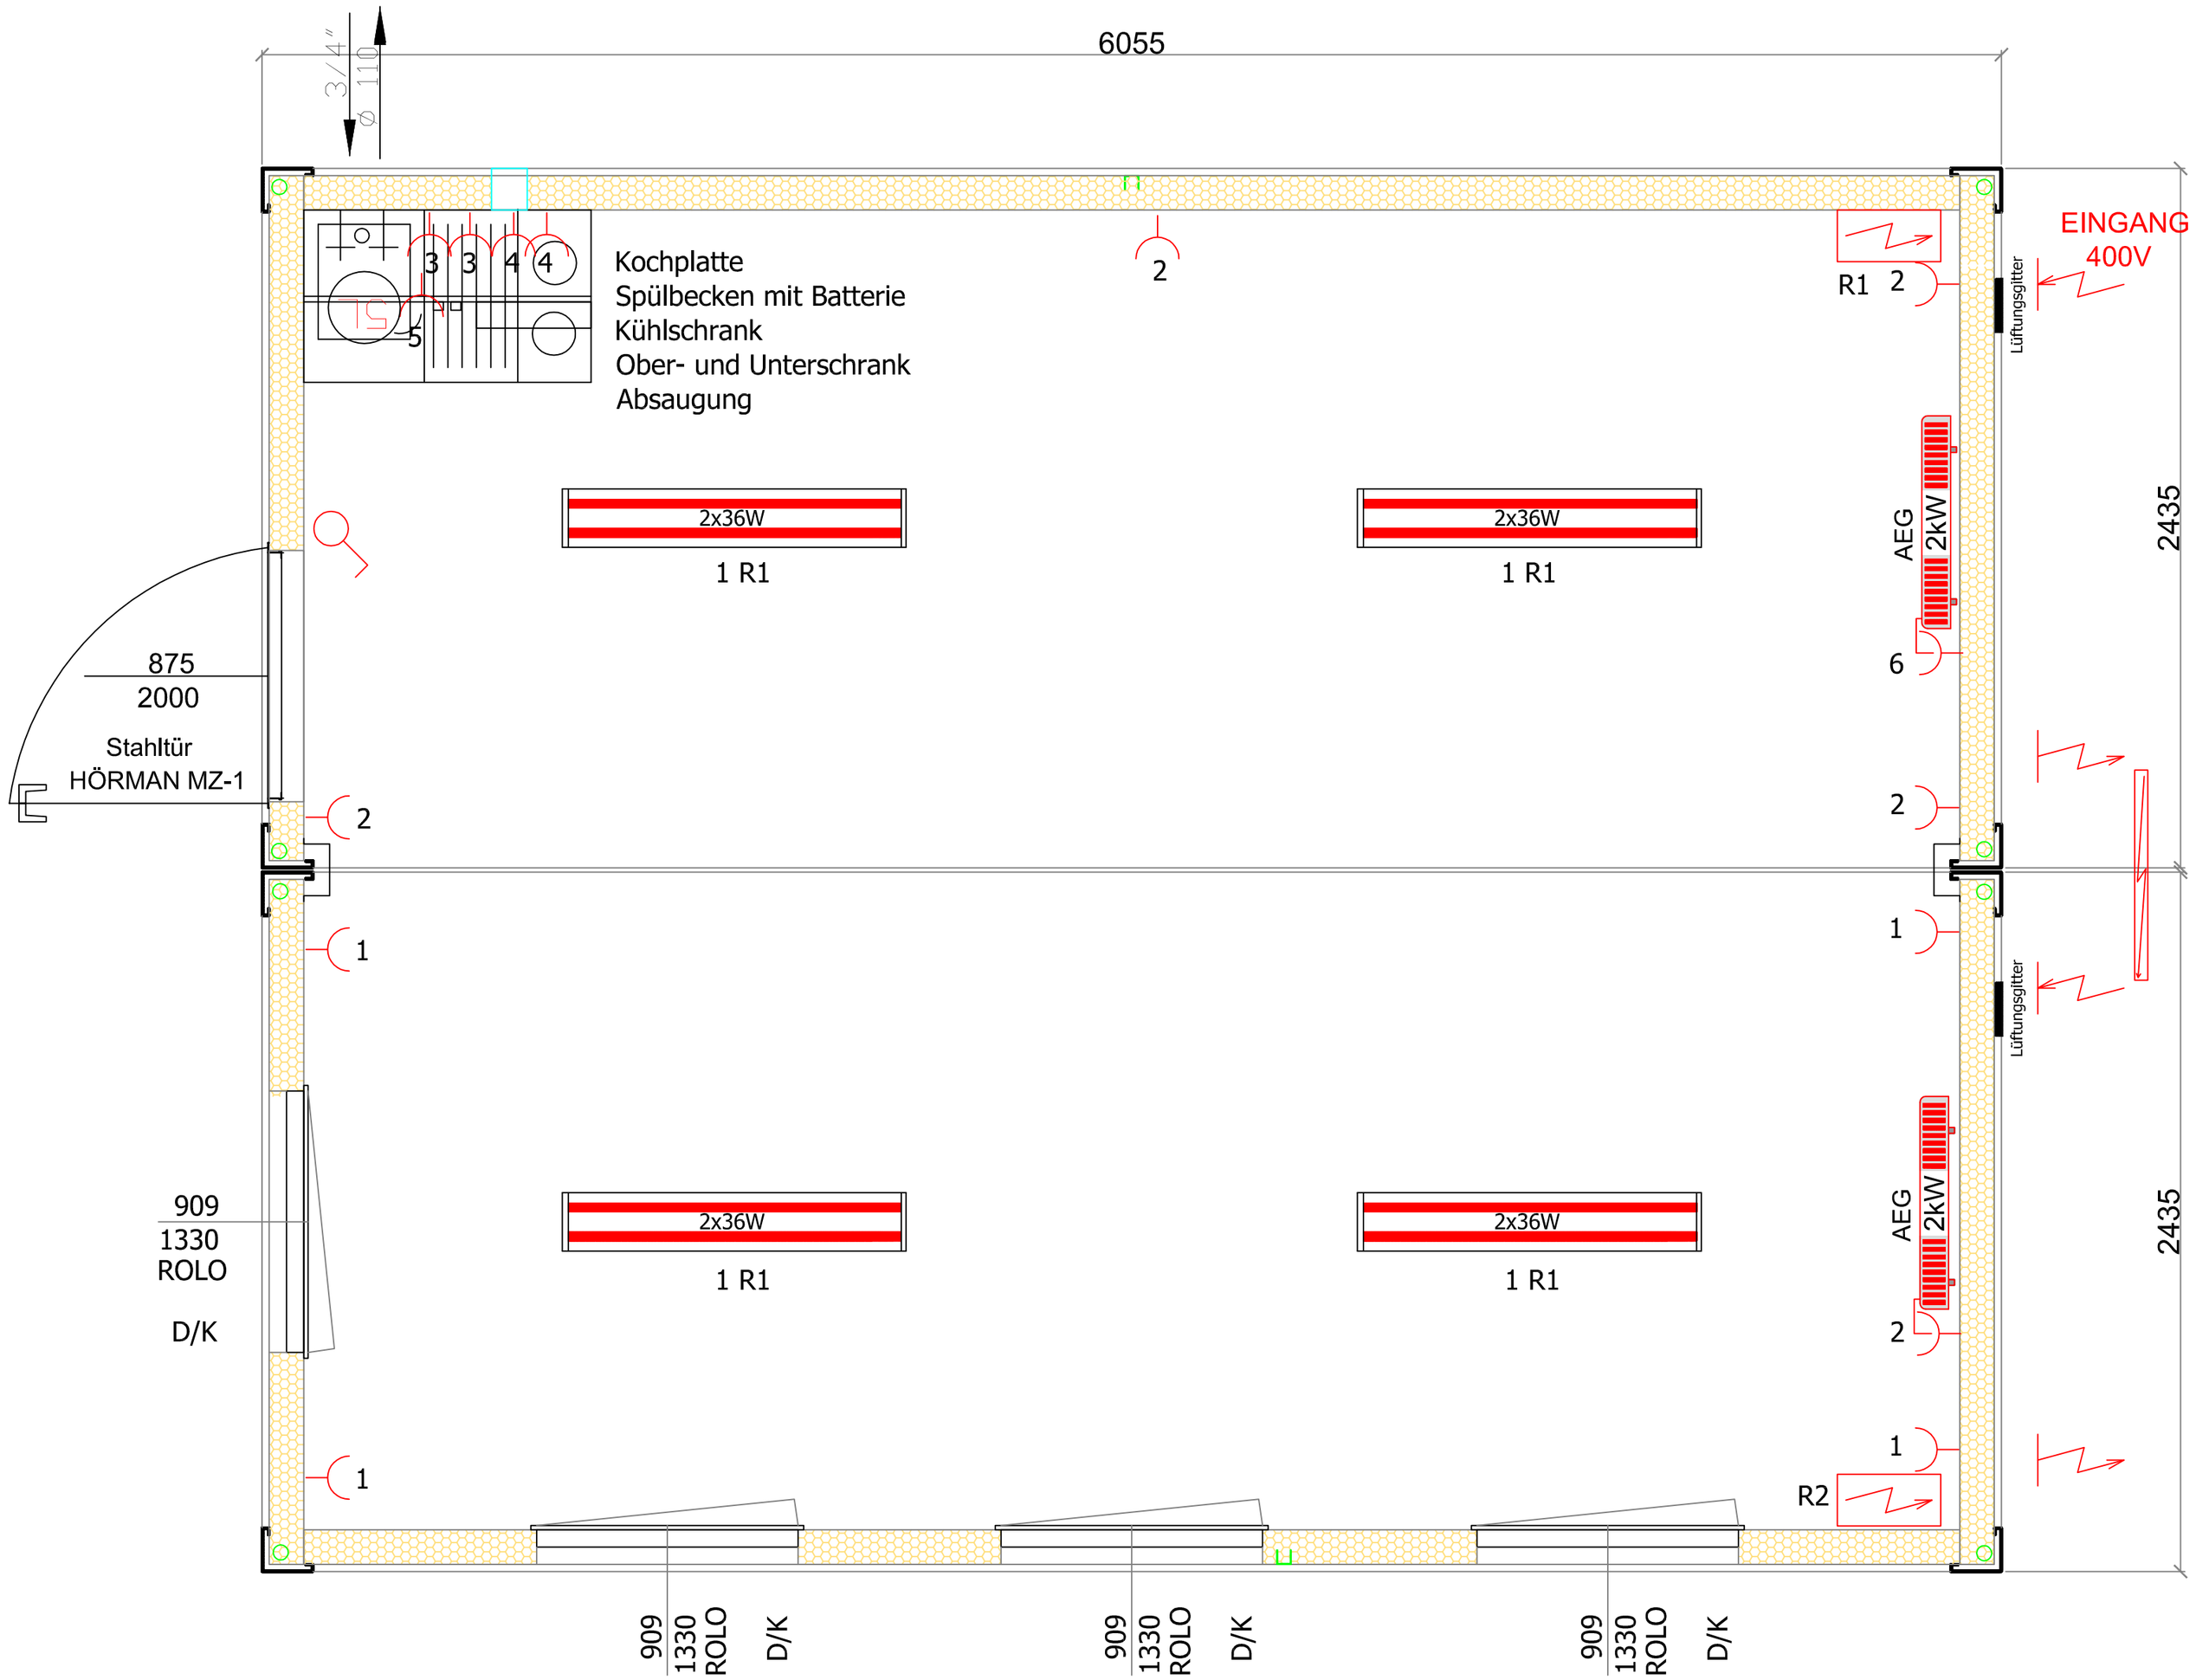

Maße außen:	2x 6055 x 2435 x 2790mm (Inn. 2500mm)	-
Elektro:	VDE 400V	- -
Fußboden:	CETRIS 22,PVC	- Mit staplertaschen 1680/300
Innenverkleidung:	Spanplatte weiß	- Stahl S355
RAL :	----	ecksäulen geführte, nahtlose PVC-rohre 50mm
Isolierung	Boden : 100MW Wand : 100MW Decke : 100MW	-